


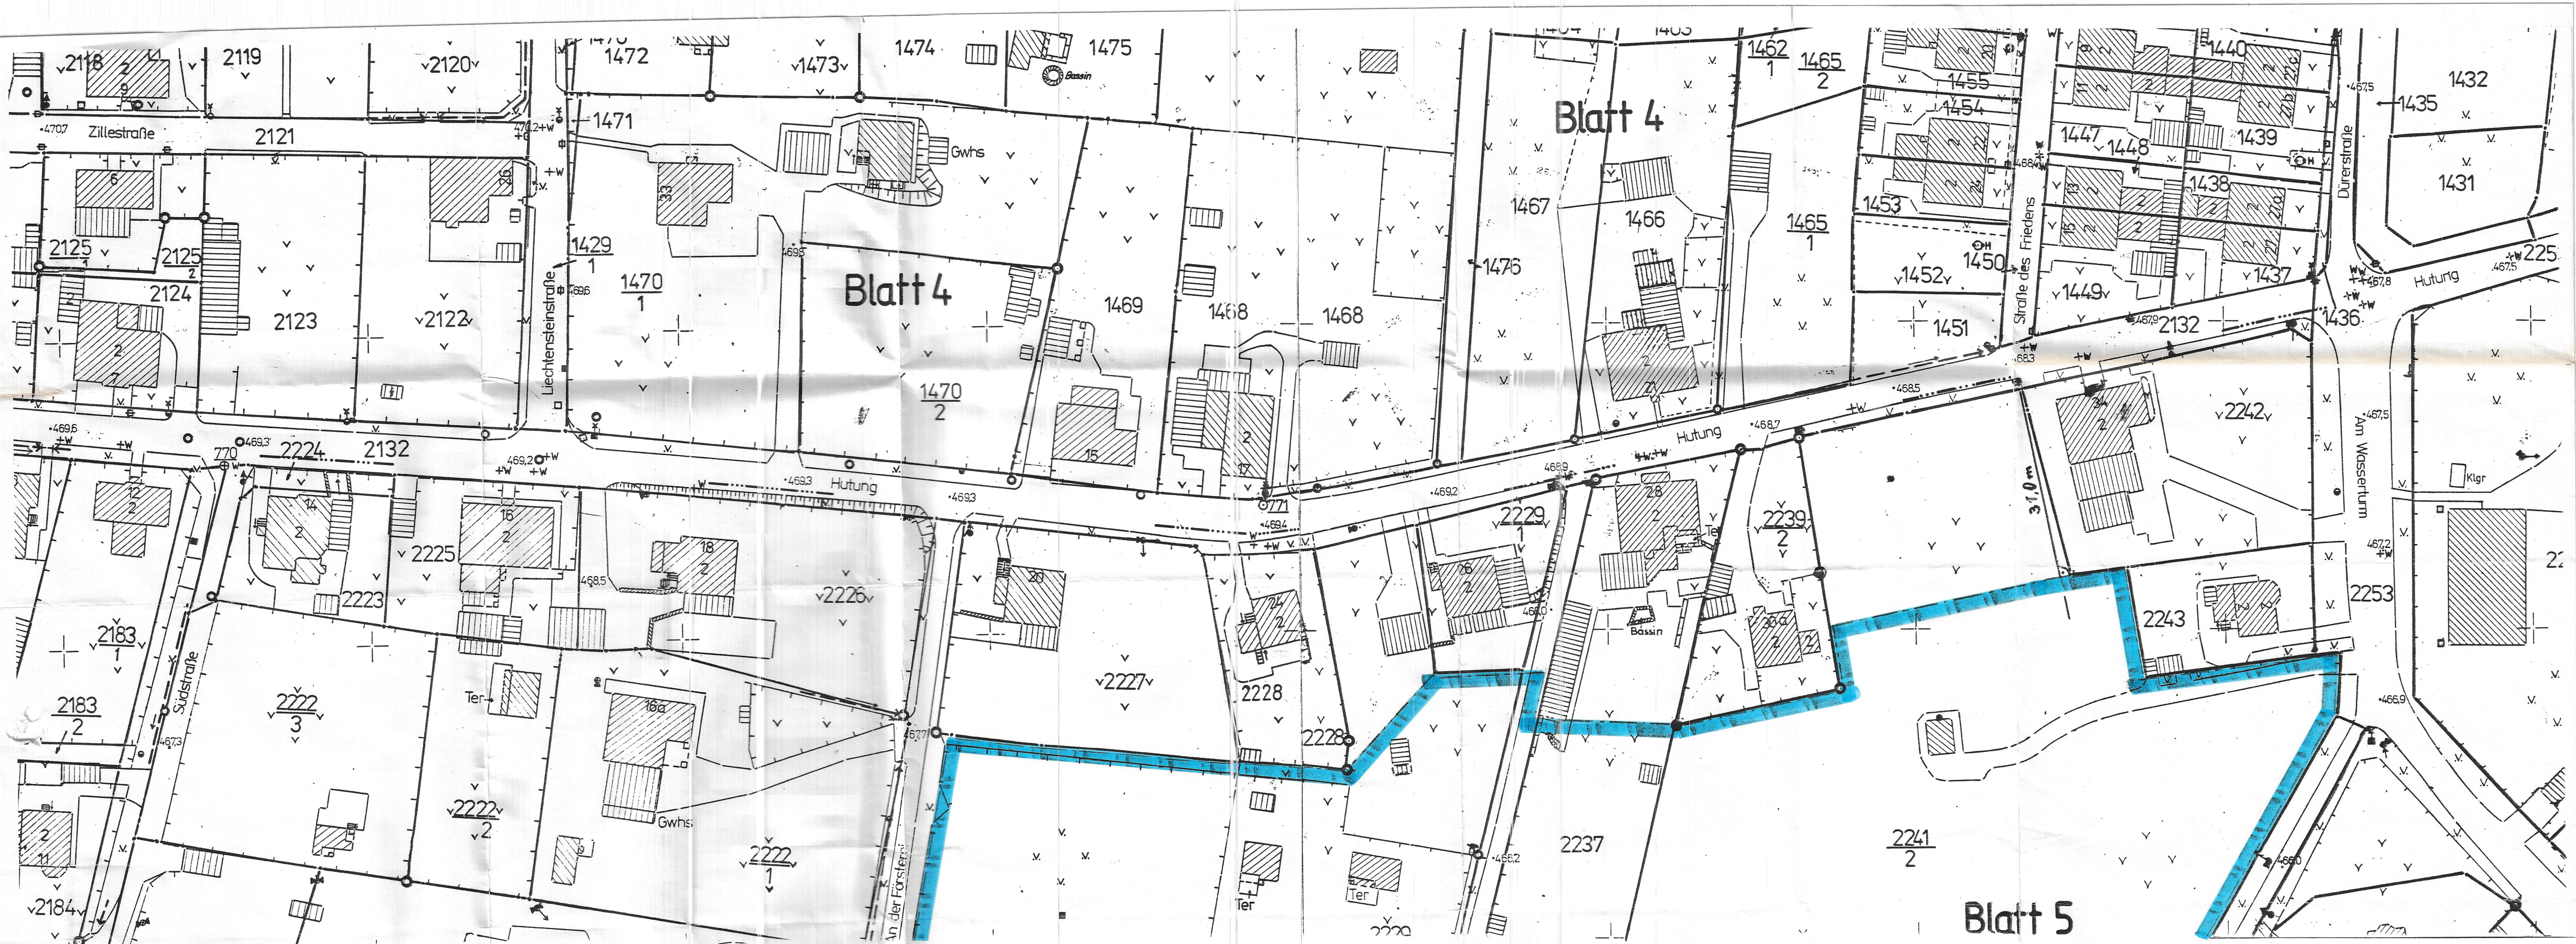

STADTVERWALTUNG NEUGERSDORF
- BAUAMT -

Feststellungssatzung Innen- und Außenbereich
Teillageplan 5

BEARB. / DATUM 16.3.2011	GEPRÜFT / DATUM 16.3.2011	MASSSTAB 1:500	ZEICHN.-NR. 06
-----------------------------	------------------------------	-------------------	-------------------