

NEUGERSDORF



"Städtebauliche Erneuerung Neugersdorf"


GESTALTUNGSSATZUNG für
das Teilgebiet BÜTTNERBORN

Anlage:
GELTUNGSBEREICHSPAN

Abgrenzung des erweiterten Geltungsbereiches

— — — — — Kategorie **B**

Maßstab 1 : 4 000

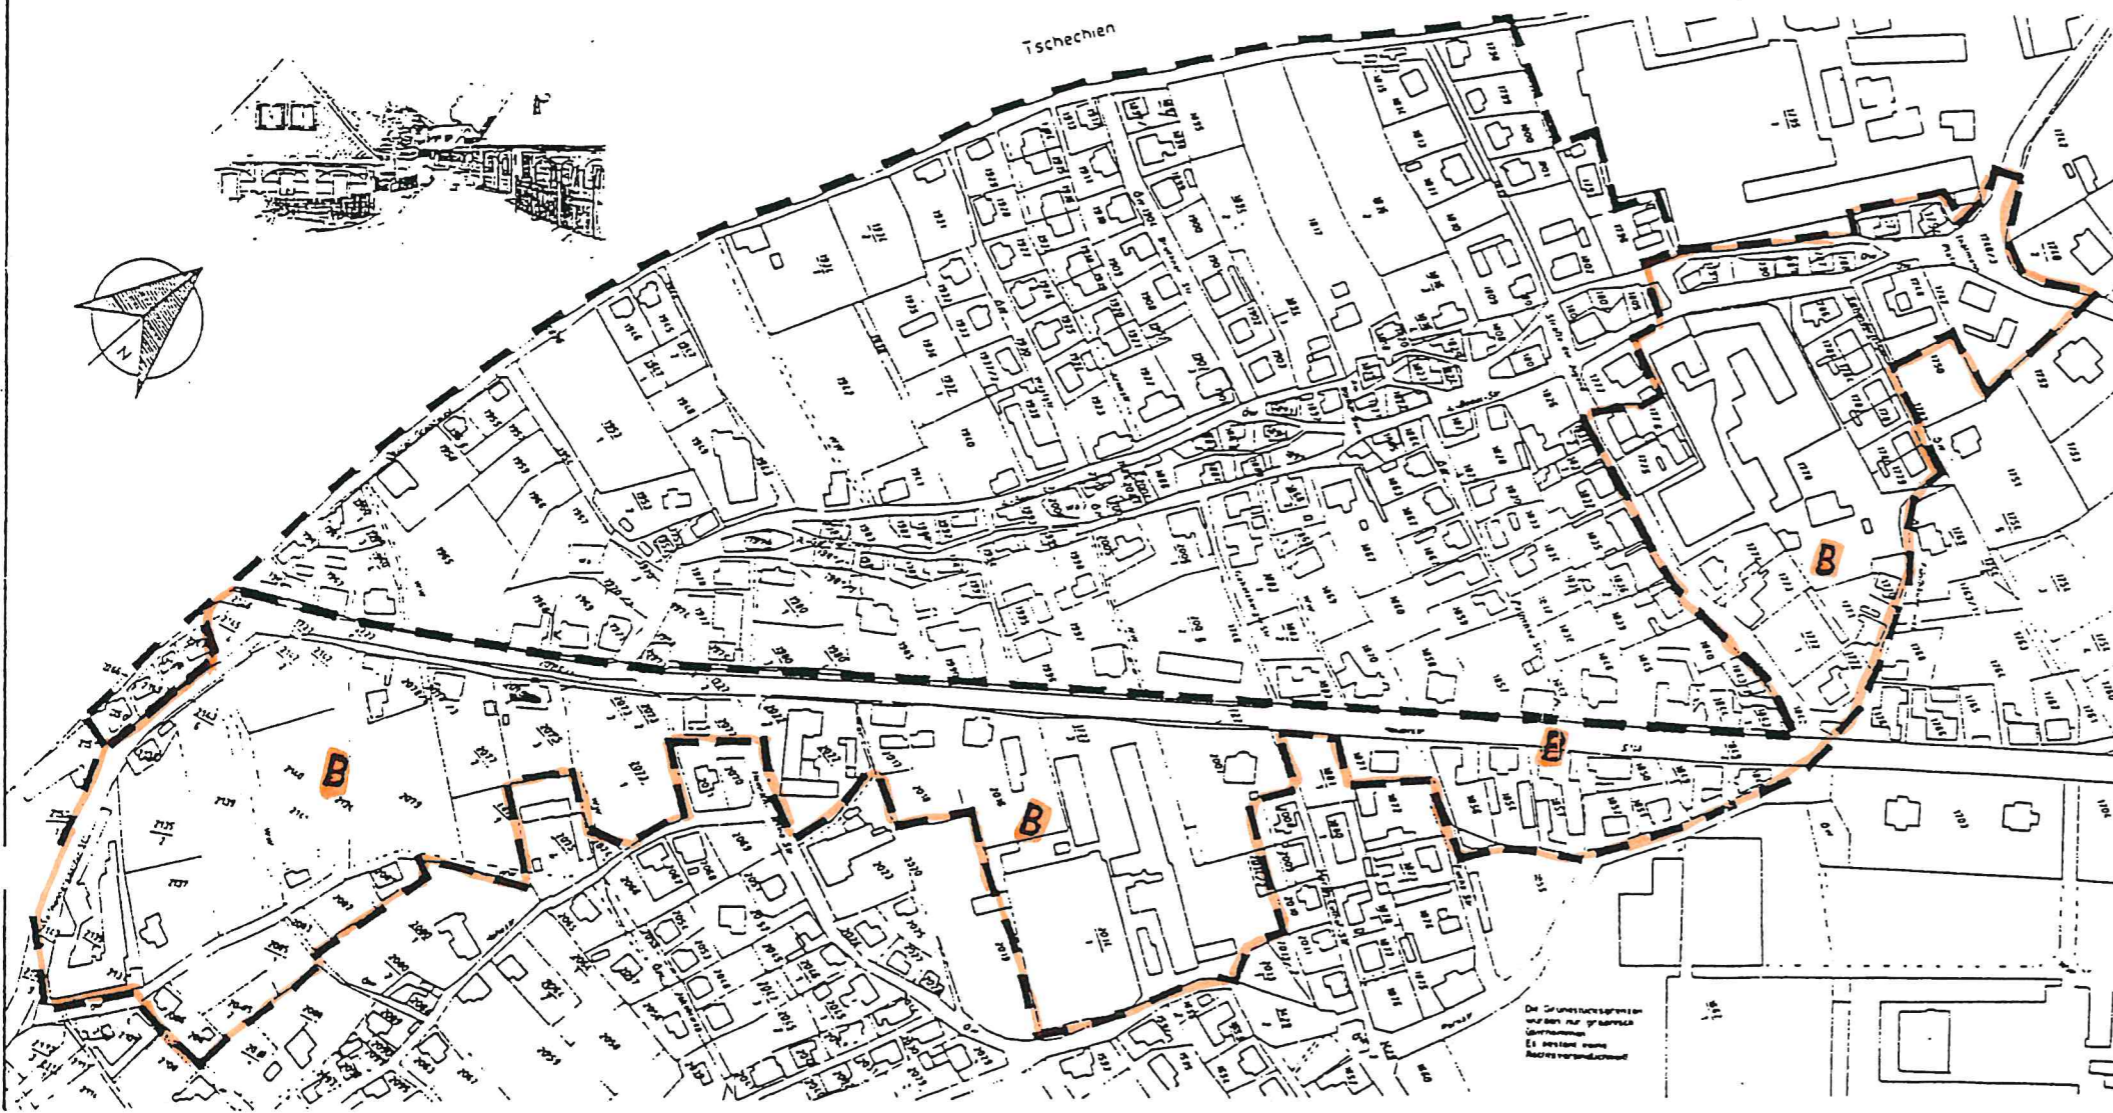

M 1:4000