


Klarstellungssatzung

August-Weise-Siedlung
- Ebersbach -

Lageplan M 1:1000

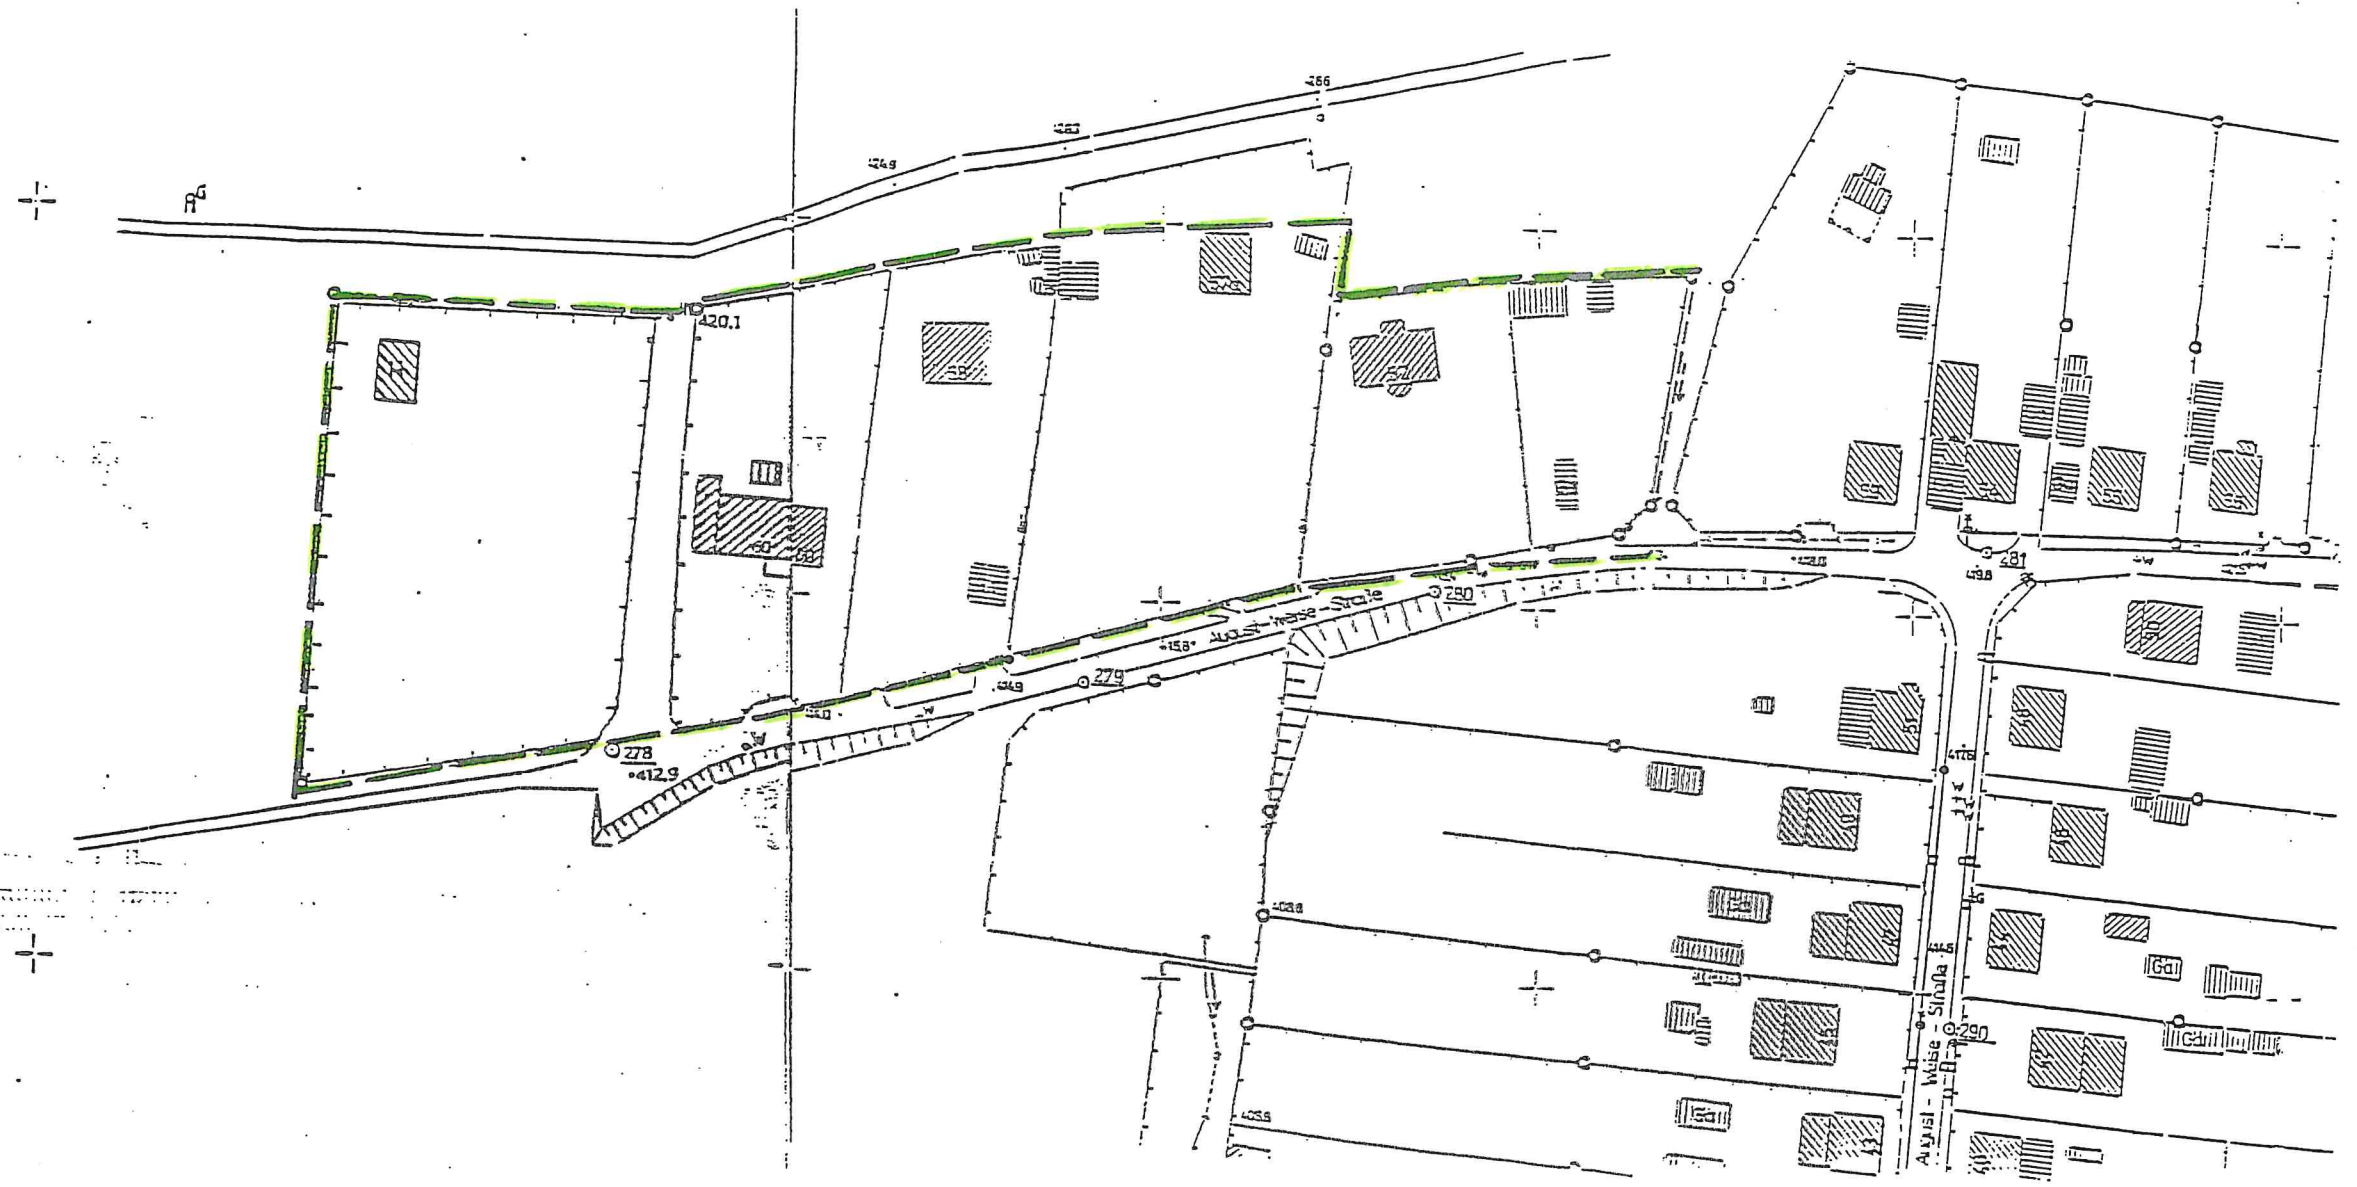

BA - Ebersbach